


- | 지구단위계획구역 | 유치원 | 어린이공원 | | | | | | |
|--|-----------|-------|-----|------|-----|------|--------|--|
| 단독주택 | 획지분할선 | 연결녹지 | | | | | | |
| 공동주택 | 도면표시번호 | 완충녹지 | | | | | | |
| 준주거 | 차량진출입불허구간 | 주차장 | | | | | | |
| 보행자도로 | 건축한계선 | 중로이하 | | | | | | |
| 주차장 | 차폐조경 | 보행자도로 | | | | | | |
| <table border="1"> <tr><th colspan="2">용도</th></tr> <tr><td>용적률</td><td>최고층수</td></tr> <tr><td>건폐율</td><td>최저층수</td></tr> </table> 건축물에 대한
제한사항 | 용도 | | 용적률 | 최고층수 | 건폐율 | 최저층수 | 공공보행통로 | |
| 용도 | | | | | | | | |
| 용적률 | 최고층수 | | | | | | | |
| 건폐율 | 최저층수 | | | | | | | |

지구단위계획 종합도

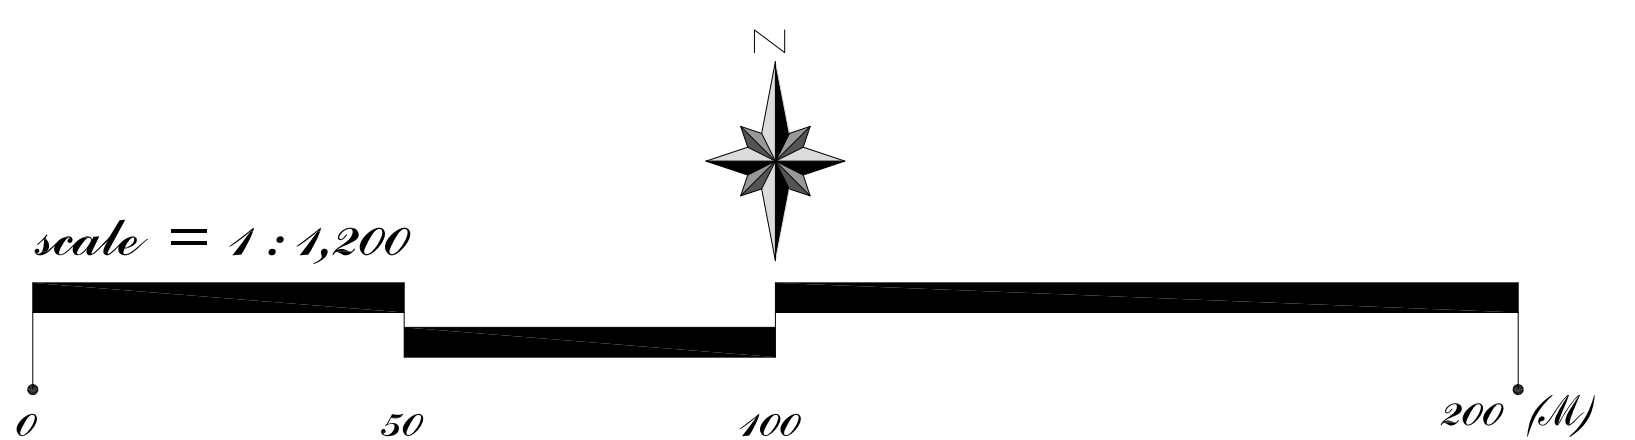

목포 백련지구 도시개발사업